


**LEGENDA**

	LAMPARA A TERRA
	CENTRO LUCE A SOFFITTO
	CENTRO LUCE A PARETE
	STRIP LED
	PANNELLO LED AD INCASSO CONTROSOFFITTO TIPO 1
	PANNELLO LED AD INCASSO CONTROSOFFITTO TIPO 2
	PUNTO DI ALIMENTAZIONE GENERICO (motorizzazione avvolgibile, ecc.)
	10/16A
	SCALCO
	INTERRUTTORE COMANDO LUCI
	DOPPIO COMANDO LUCI
	H 30 cm H DAL PAVIMENTO FINITO
	H 90 cm H DAL PAVIMENTO FINITO
	H 70 cm H DAL PAVIMENTO FINITO
	H 110 cm H DAL PAVIMENTO FINITO
	PRESA TELEFONO
	PRESA TV
	PRESA LAN
	PRESA SYM


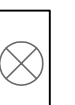
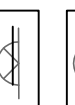

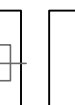
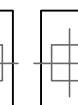
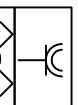
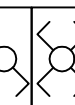
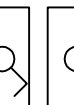
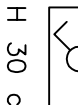
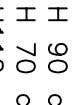
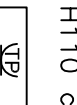
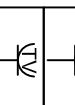
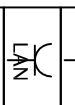
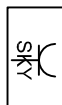


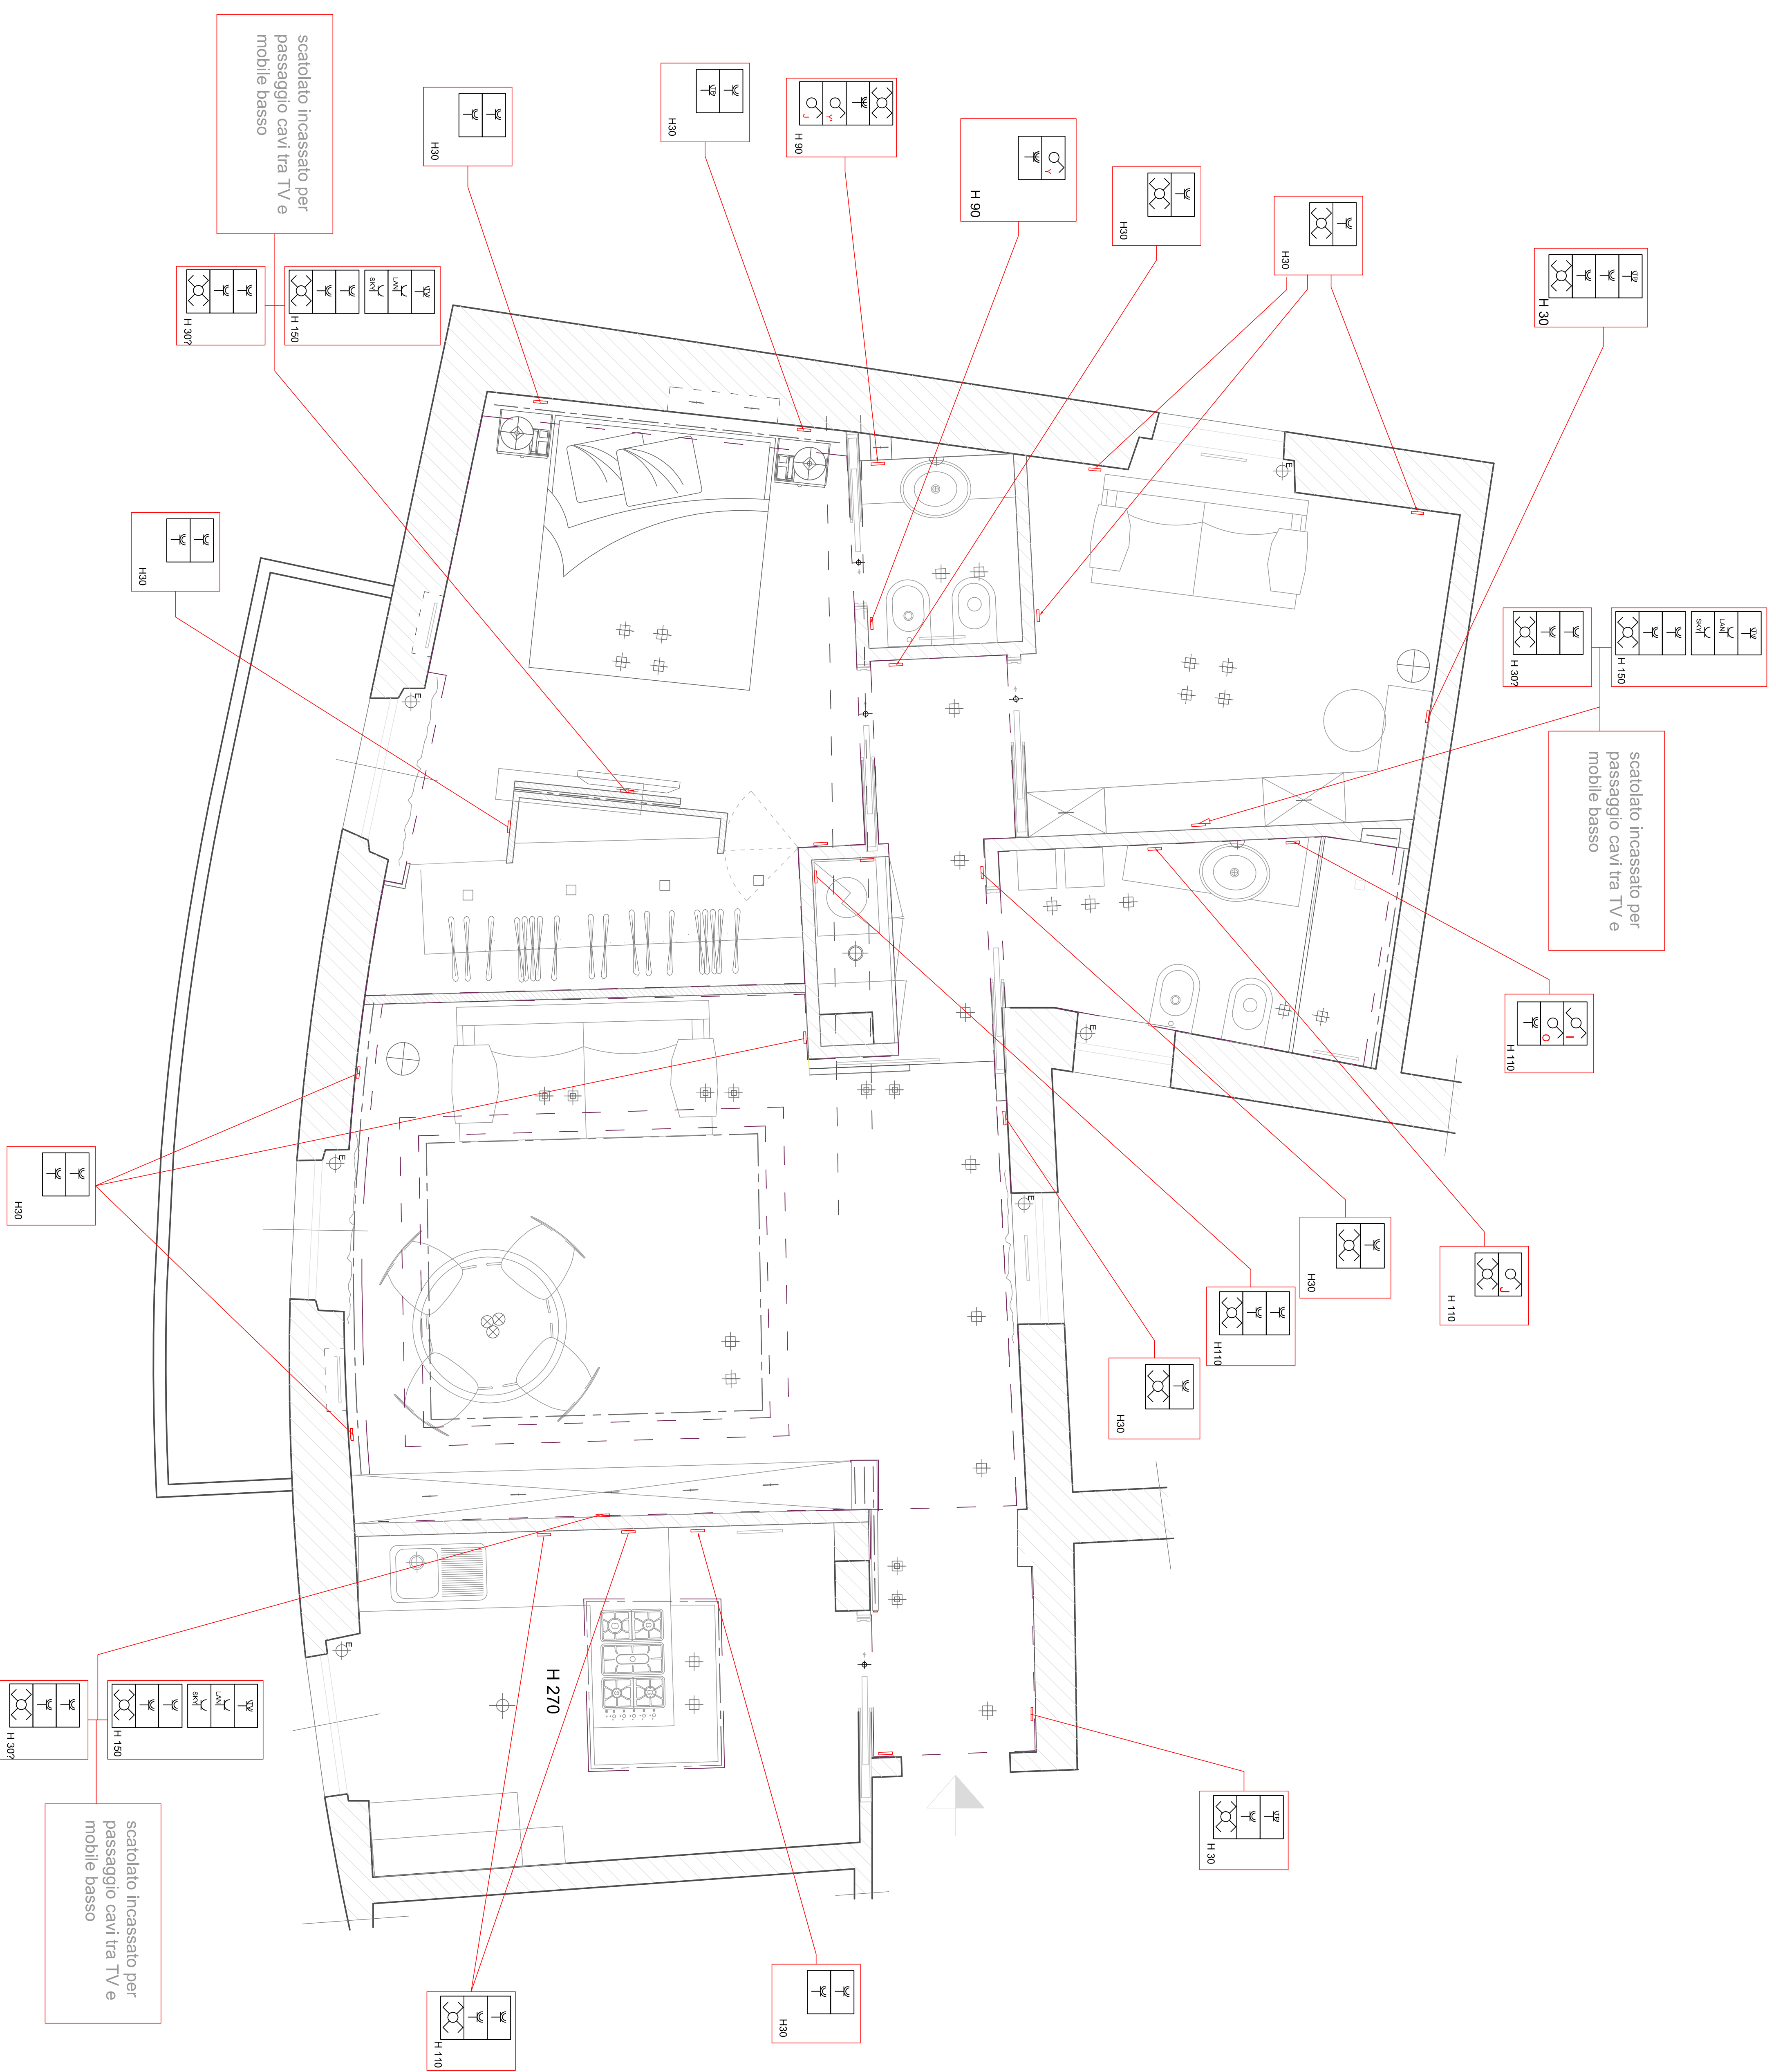


**PIANTA PRESE A PARETE**

**VIALE VATICANO**

**SCALA 1:25**

**LEGENDA**

	LAMPADA A TERRA
	CONTROLLO LUCE A SOFFITTO
	CONTROLLO LUCE A PARETE
	STRIPA LED
	FARETTO LED AD INCASSO CONTROSOFFITTO TIPO 1
	FARETTO LED AD INCASSO CONTROSOFFITTO TIPO 2
	10/16A SCHUKO
	INTERRUTTORE COMANDO LUCI
	DOVATORE COMANDO LUCI
	H 30 cm H DAL PAVIMENTO FINO
	H 90 cm H DAL PAVIMENTO FINO
	H 170 cm H DAL PAVIMENTO FINO
	H 110 cm H DAL PAVIMENTO FINO
	PRESA TELEFONO
	PRESA TV
	PRESA LAN
	PRESA SVT

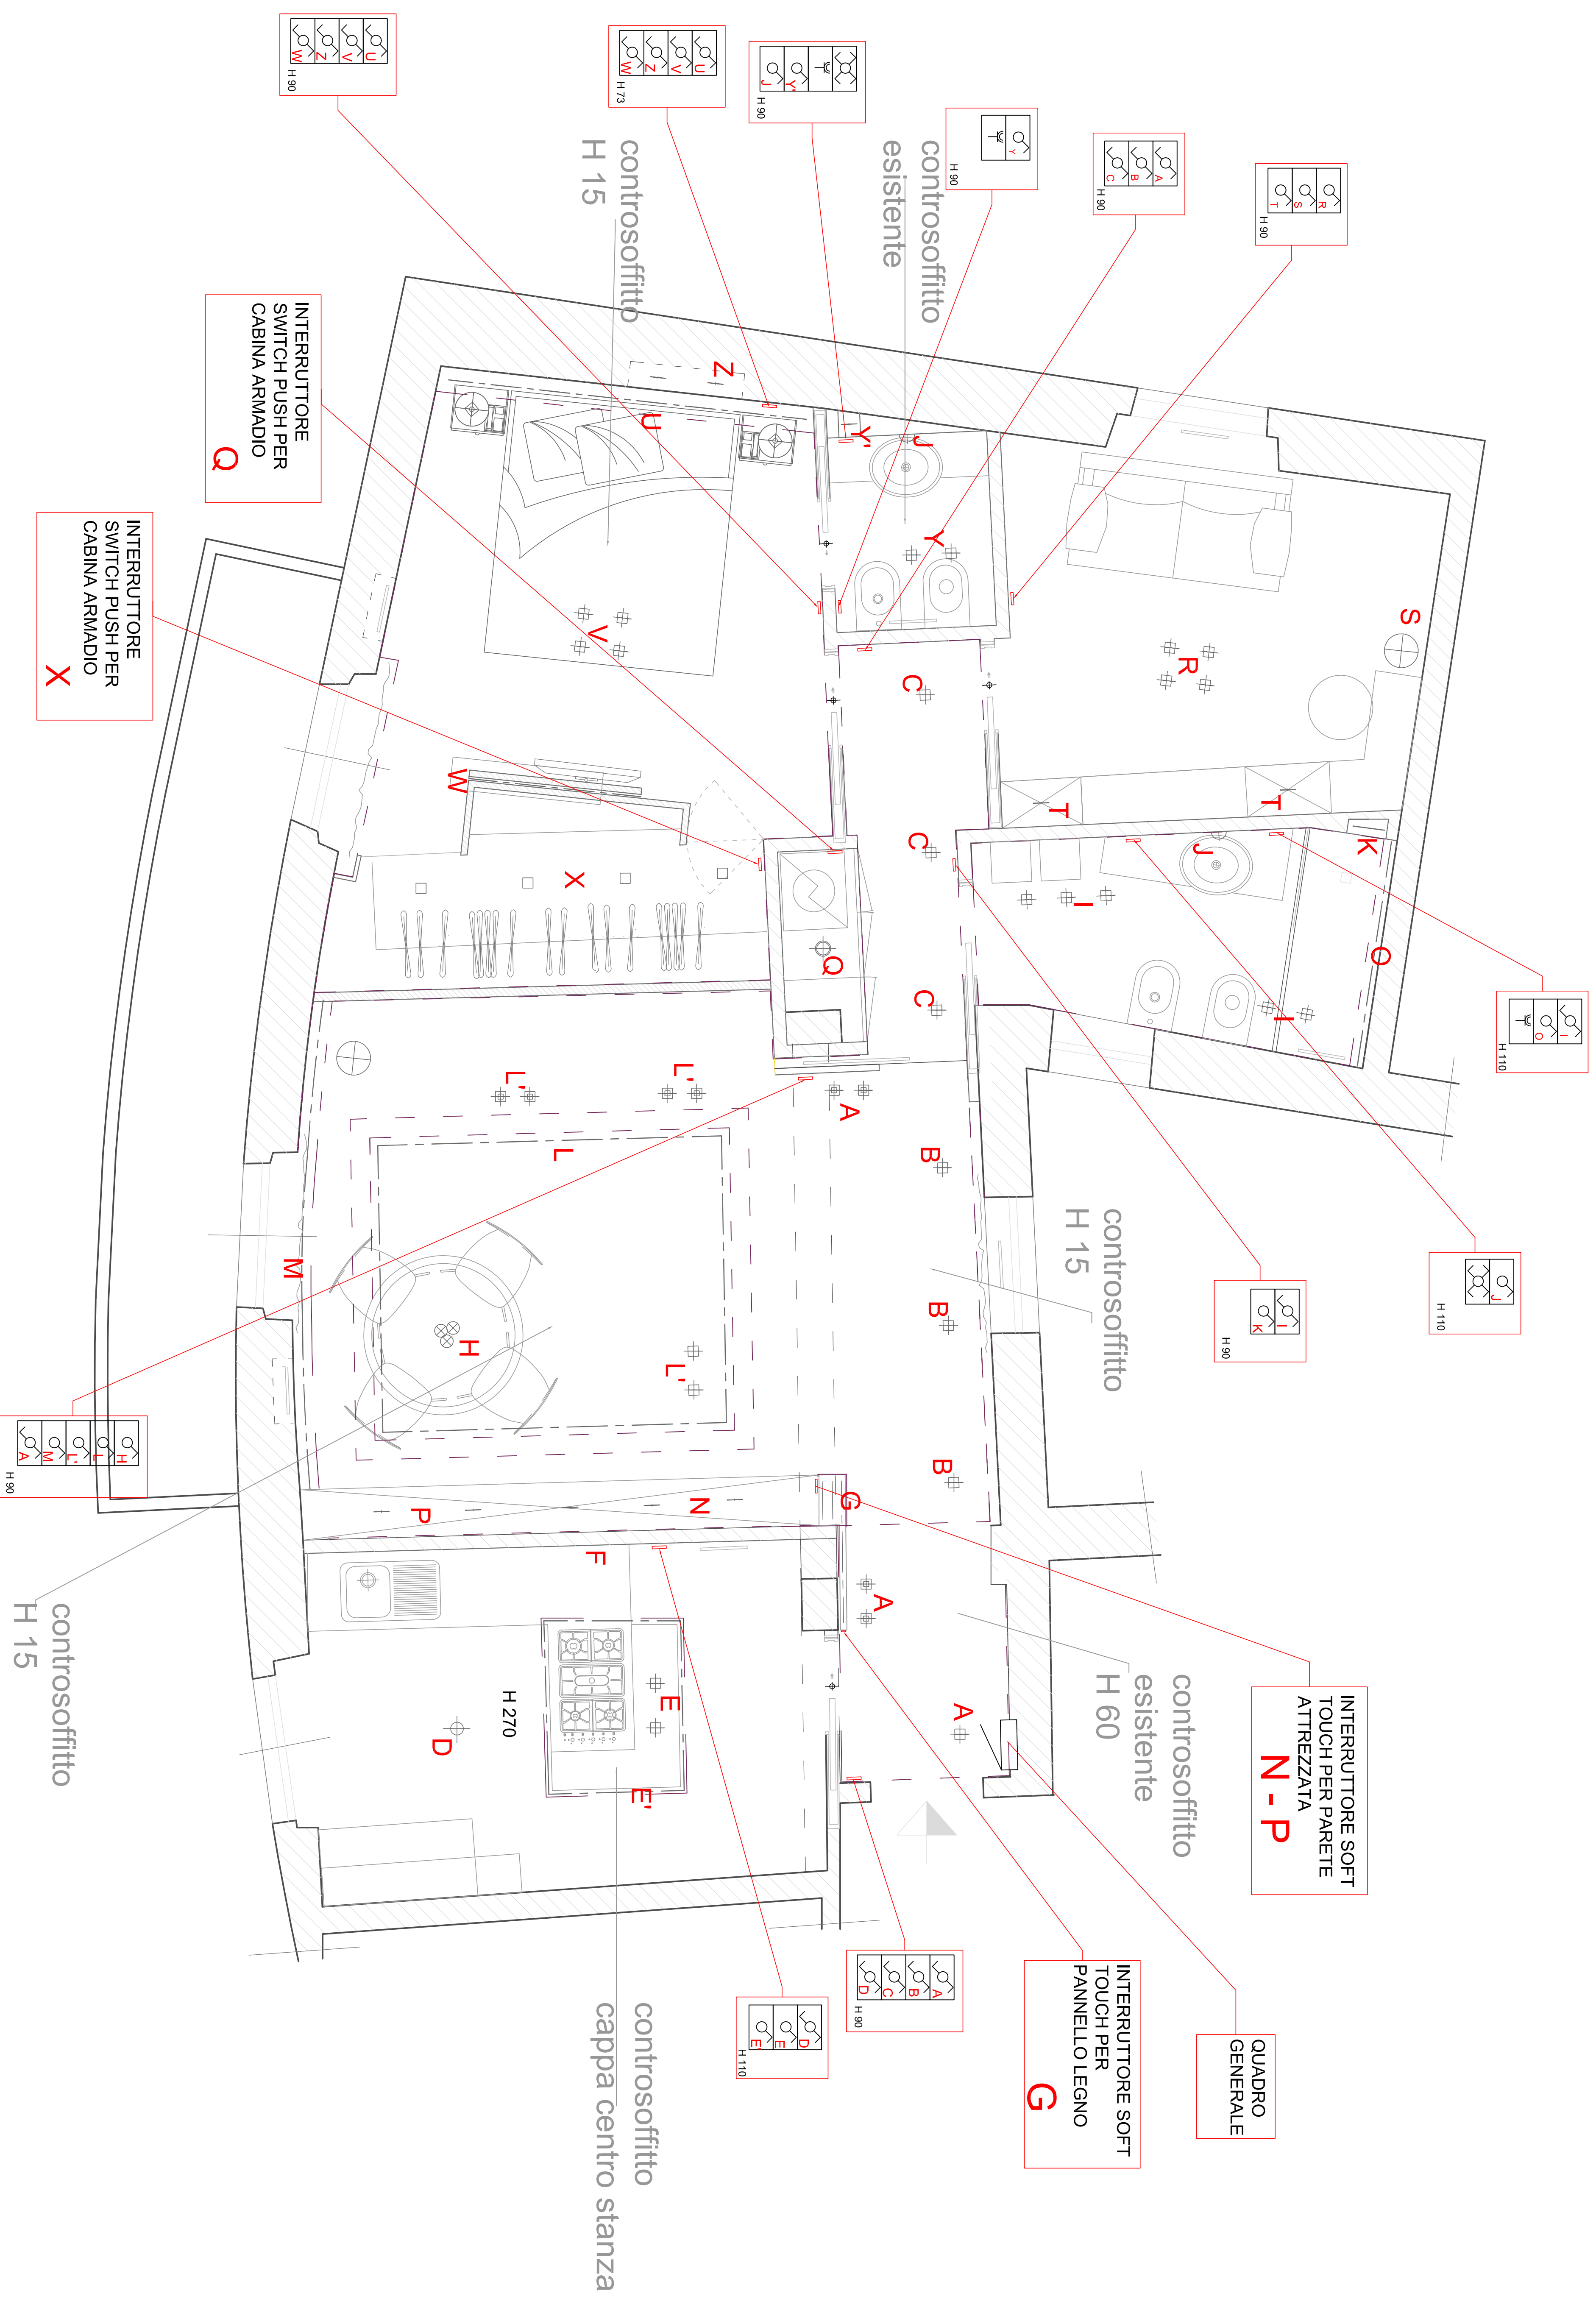

**PIANTA A SOFFITTO LUCE + ACCENSIONI**

**VIALE VATICANO**

SCALA 1:25